

Условные обозначения:  
 ☒ пожарный край  
 ⚡ электрический щит  
 📄 информационное табло

----- 2-П -----  
 SECOND FLOOR BALCONY BORDER

ВХОД / ENTRANCE

Допустимая нагрузка на пол: 3,0 т/кв.м  
 Высота зала до светильников: 9,6 м

ВХОД / ENTRANCE



**Integrated Systems Russia**  
 Incorporating Russia and the CIS Countries


МЕЖДУНАРОДНАЯ ВЫСТАВКА INTERNATIONAL EXHIBITION

**HI-TECH BUILDING**

МЕЖДУНАРОДНАЯ ВЫСТАВКА INTERNATIONAL EXHIBITION

30 октября - 1 ноября, 2012  
 October 30 - November 1, 2012



Павильон/Pavilion № 1

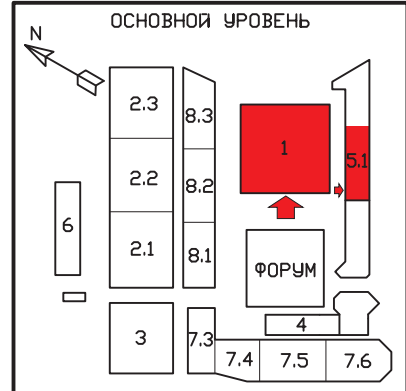

ЦВК ЭКСПОЦЕНТР  
 Москва  
 Краснопресненская наб., 14  
 14, Krasnopresnenskaya nab.,  
 Moscow, Russia  
 EXPOCENTRE

ОРГАНИЗАТОРЫ:  
 ORGANIZERS:



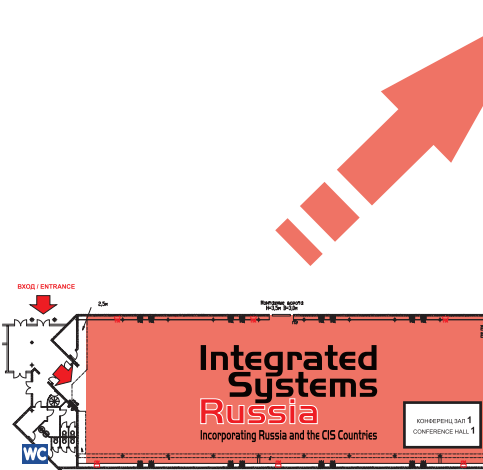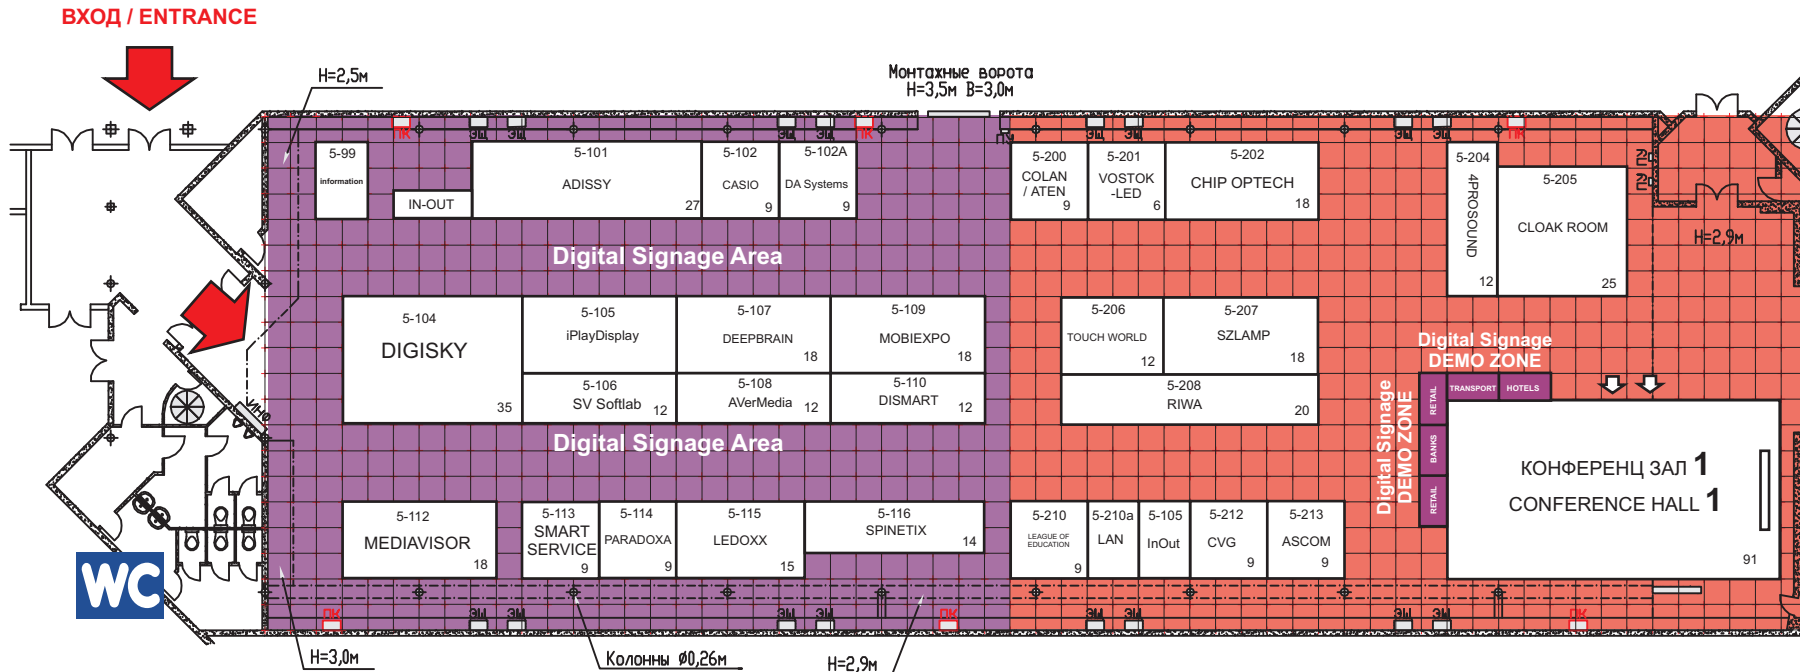

Допустимая нагрузка на пол: 3,0 т/кв.м  
 Высота зала до низа конструкции  
 в центральной части 4,8 м

- Условные обозначения:**
- пожарный кран
  - электрический щит
  - информационное табло
  - пульт управления

ОРГАНИЗАТОРЫ:  
 ORGANIZERS:

**MID'expo**  
 INTERNATIONAL EXHIBITIONS & FAIRS

**Integrated Systems Events, LLC**